


GELTUNGSBEREICH

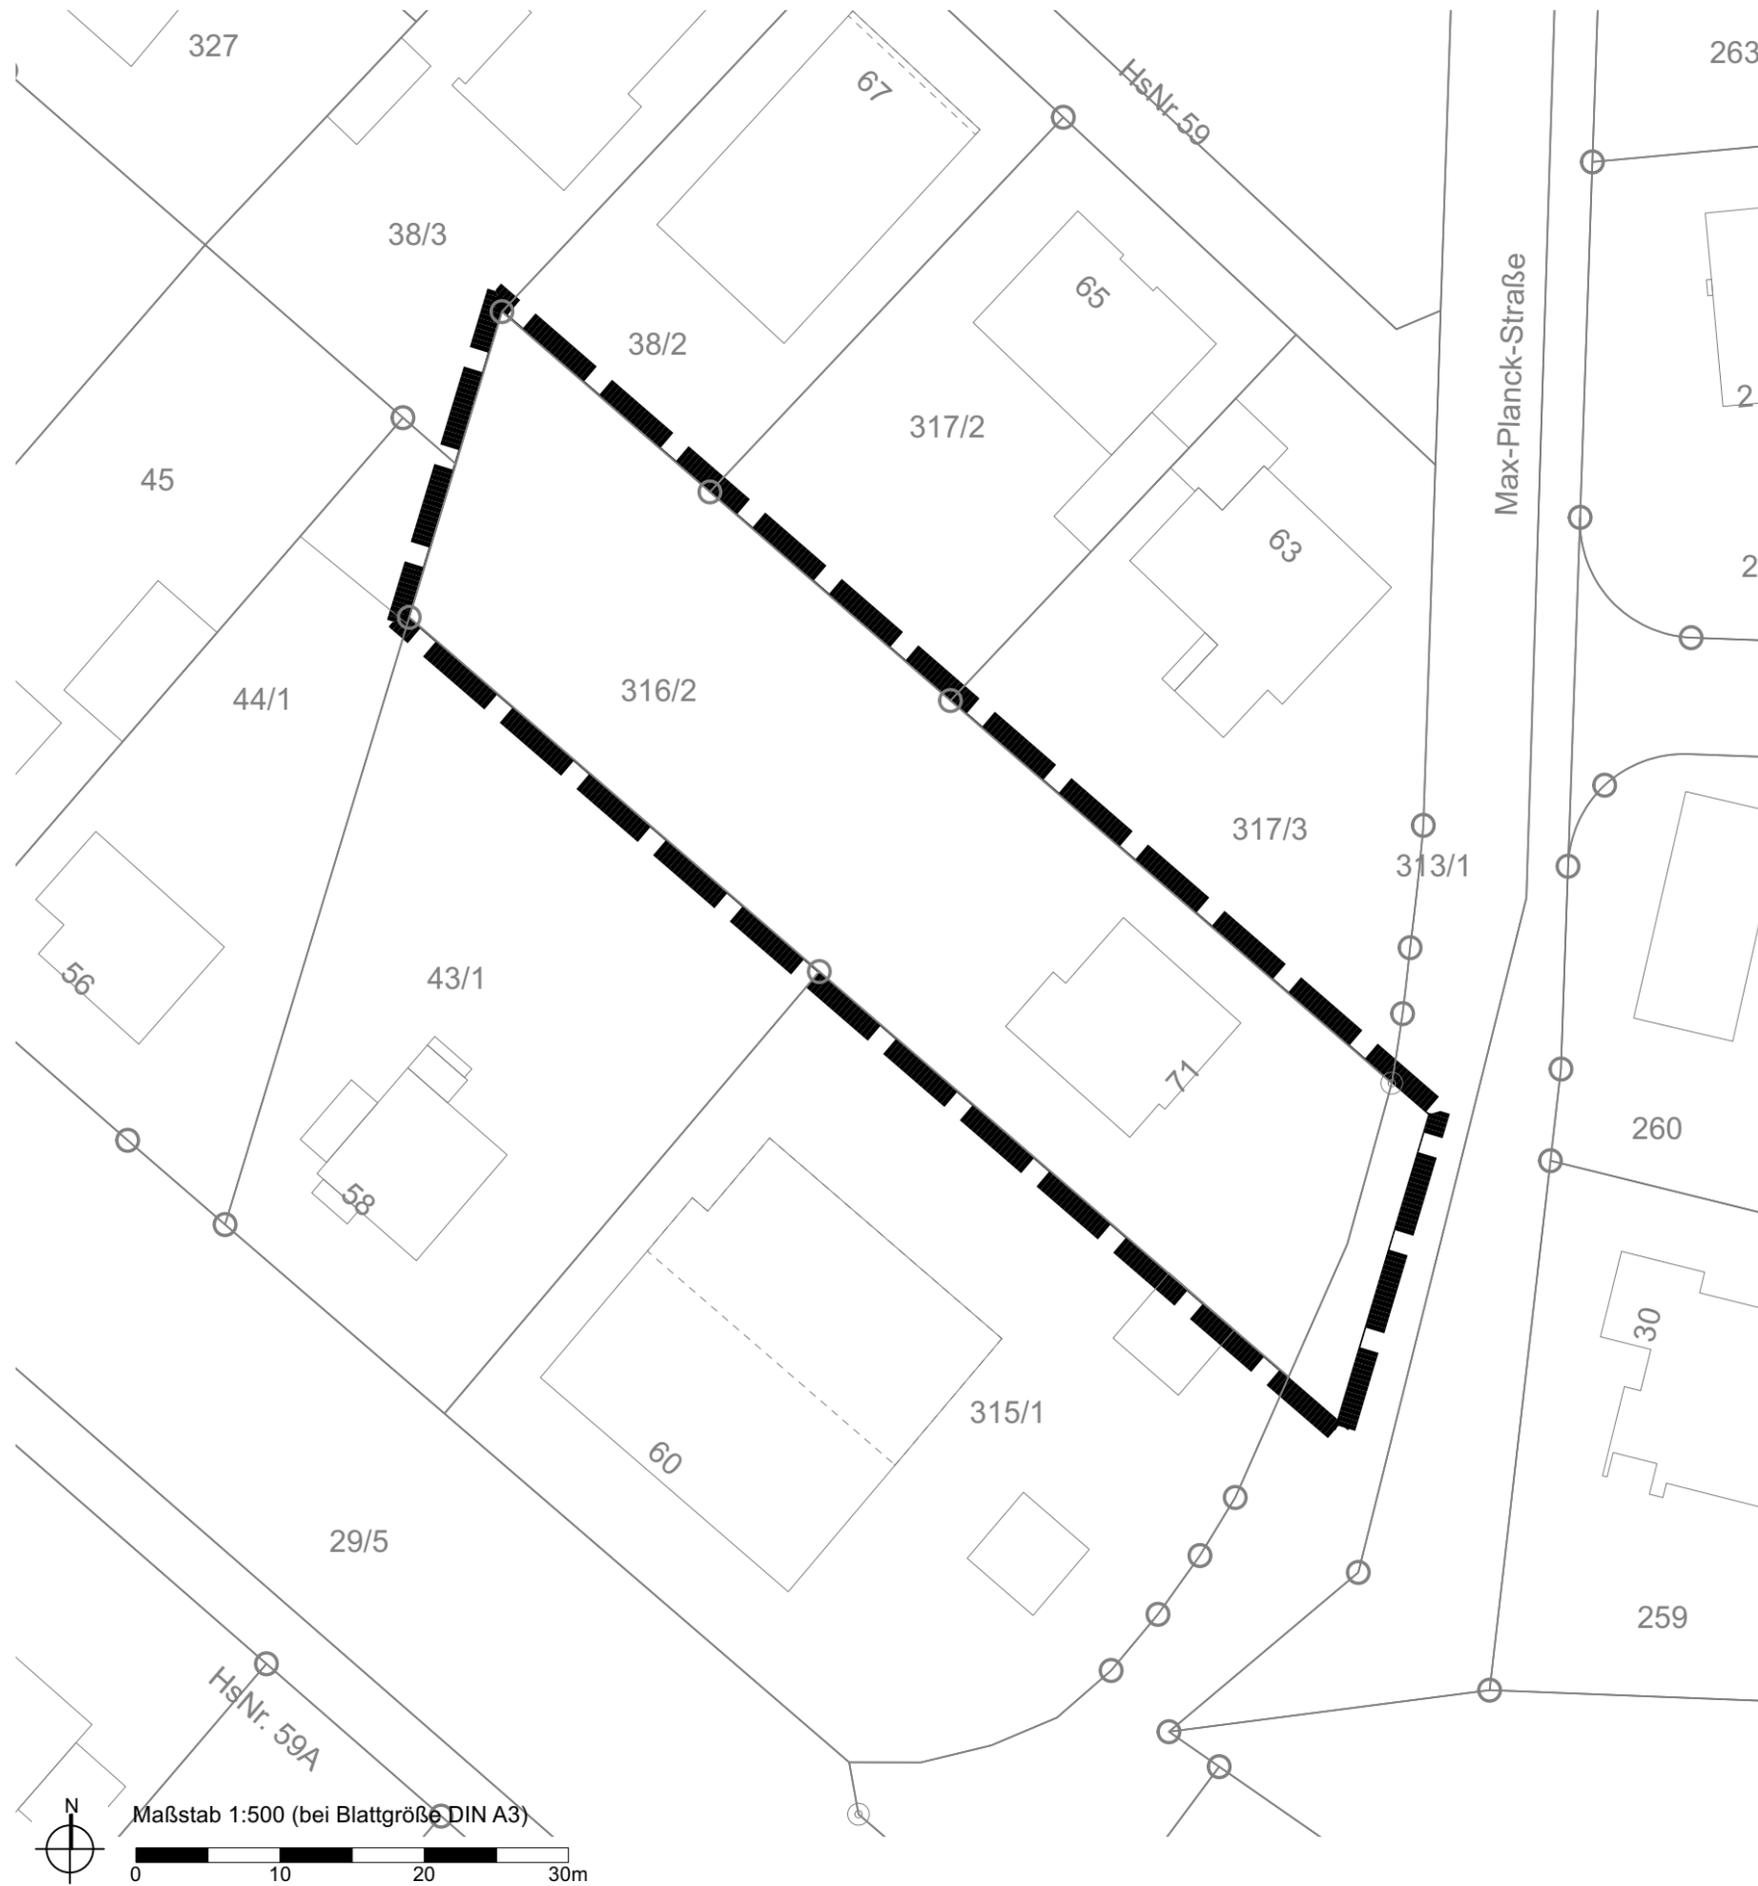

Planzeichenerklärung

 Grenze des Geltungsbereichs

Planunterlage

475/1 Flurstücksnummer

 Flurstücksgrenze mit Grenzpunkt

 Baulicher Bestand mit Hausnummer

Vorhabenbezogener Bebauungsplan "Max-Planck-Straße 71" in Dieburg

Abgrenzung des Geltungsbereichs

Planstand:
ENTWURF ZUR OFFENLAGE

Datum: 10.12.2024

Planunterlage:
ALKIS Liegenschaftskataster
Stand April 2024