


# DARSTELLUNG ALT

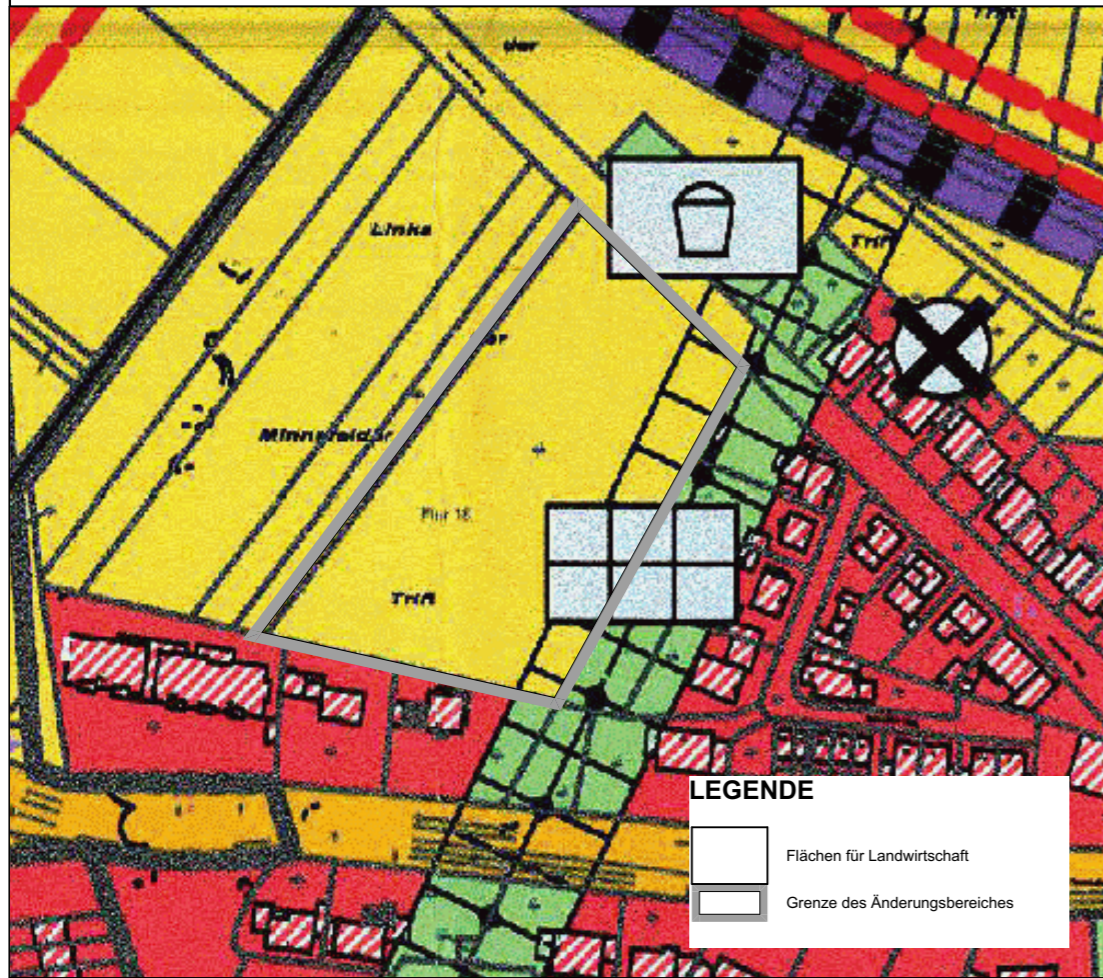

# VERFAHRENSVERMERKE

Öffentlichkeitsbeteiligung gemäß § 3 Abs. 2 BauGB vom \_\_\_\_\_ bis \_\_\_\_\_.

Behördenbeteiligung gemäß § 4 Abs. 2 BauGB am \_\_\_\_\_.

Feststellungsbeschluss gemäß § 5 BauGB am \_\_\_\_\_.

# AUSFERTIGUNGSVERMERK

Es wird bestätigt, dass der Inhalt der Flächennutzungsplanänderung mit den hierzu ergangenen Beschlüssen der Stadtverordnetenversammlung übereinstimmt und dass die für die Rechtswirksamkeit maßgebenden Verfahrensvorschriften eingehalten worden sind.

Ort, den \_\_\_\_\_.

.....  
Bürgermeister

# DARSTELLUNG NEU



# GENEHMIGUNGSVERMERK

Genehmigung der Änderung des Flächennutzungsplans gemäß § 6 BauGB durch das Regierungspräsidium.

Ort, den \_\_\_\_\_.


# WIRKSAMWERDEN

Bekanntmachung der Genehmigung gemäß § 6 Abs. 5 BauGB


im \_\_\_\_\_ am \_\_\_\_\_.

Ort, den \_\_\_\_\_.

.....  
Bürgermeister

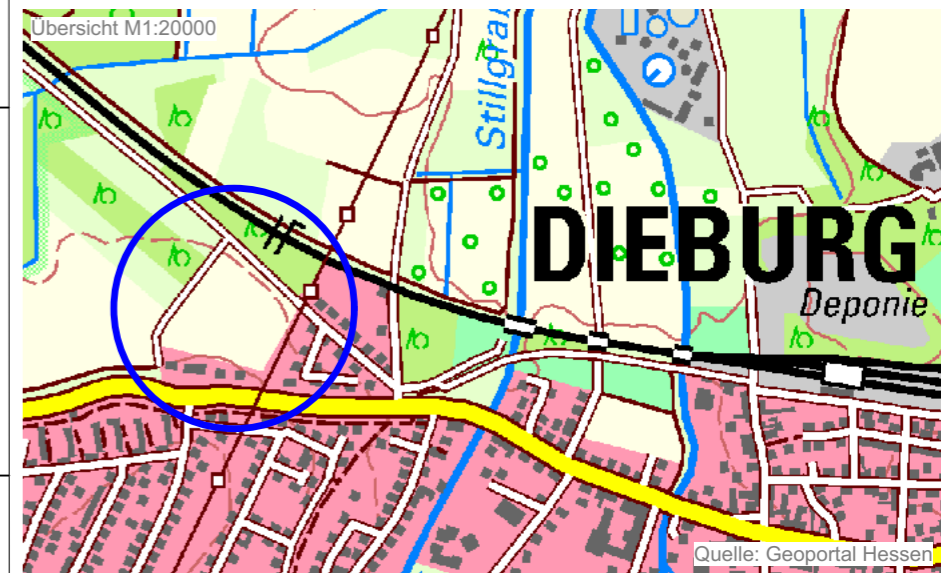

Stadt Dieburg  
Flächennutzungsplanänderung  
im Bereich "Messeler Weg"

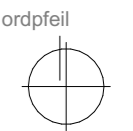

Planung

**KUBUS planung gmbh & co. kg**

Altenberger Straße 5, 35576 Wetzlar  
06441 9485-0 / info@kubus-group.com  
www.kubus-group.com

**KUBUS**

Maßstab  
1:2000

Planstand  
Vorentwurf

Plangröße  
420 / 297

Plandatum  
18.06.2024

Projektnummer  
2.80-64807-04